
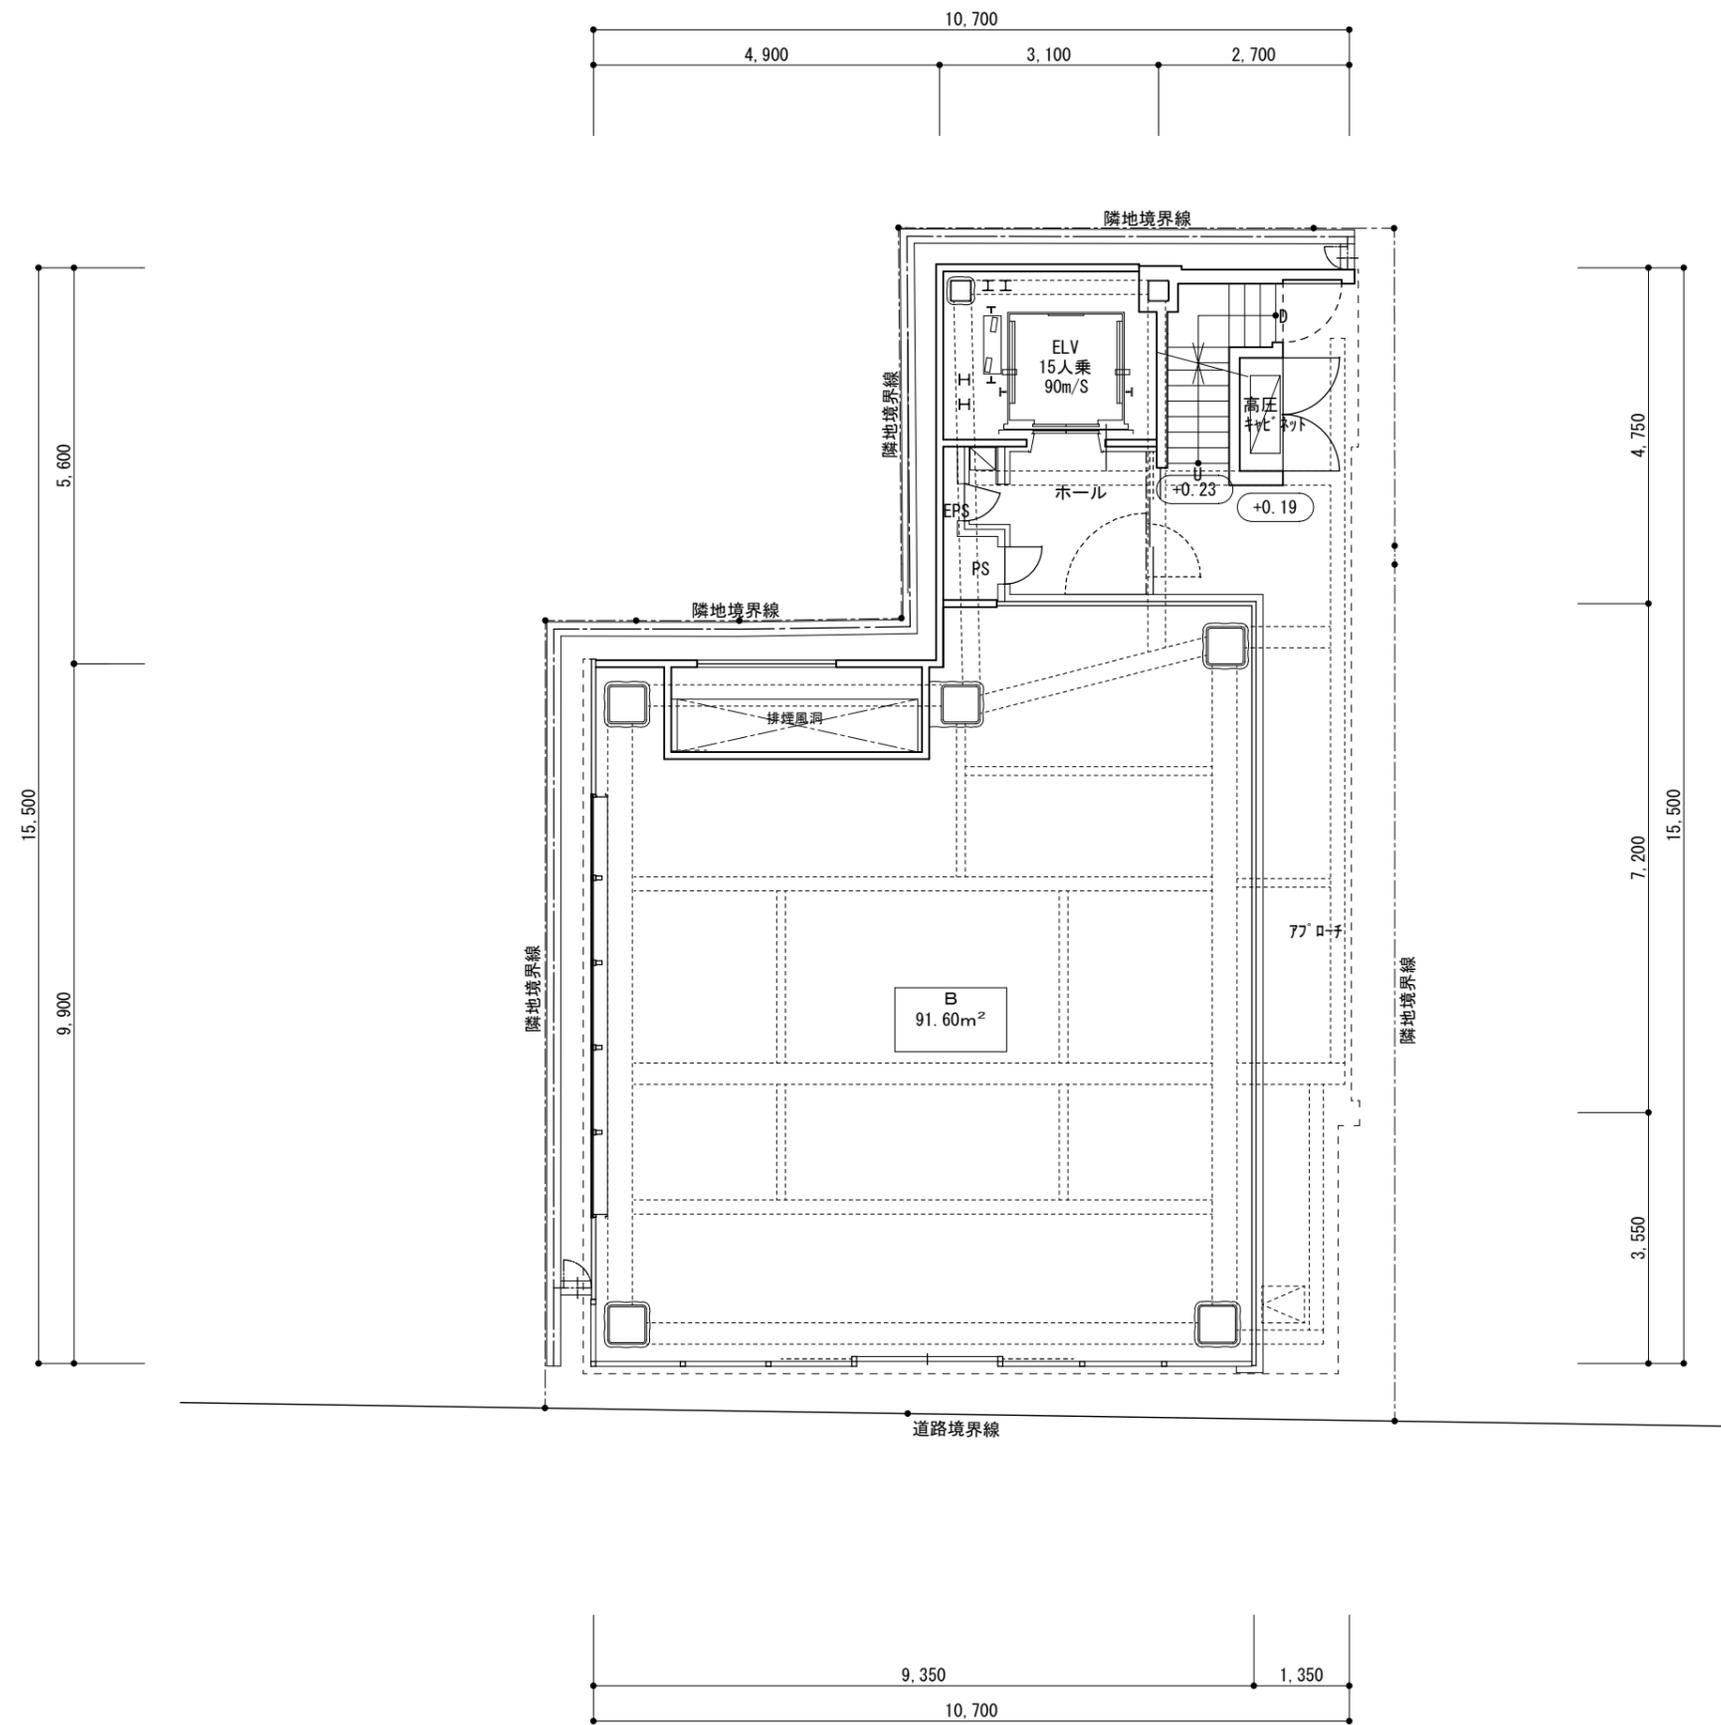




※本図面は、施工上の理由等により、今後変更が生じる可能性があります。

PROJECT (仮称) 山和銀座5丁目プロジェクト	TITLE 地下1階平面図	DATE 230215	NO.
		SCALE 1:100	

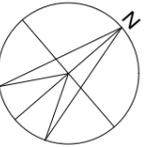




※本図面は、施工上の理由等により、今後変更が生じる可能性があります。

PROJECT	(仮称) 山和銀座5丁目プロジェクト	TITLE	1階平面図	DATE	230215	NO.
				SCALE	1:100	

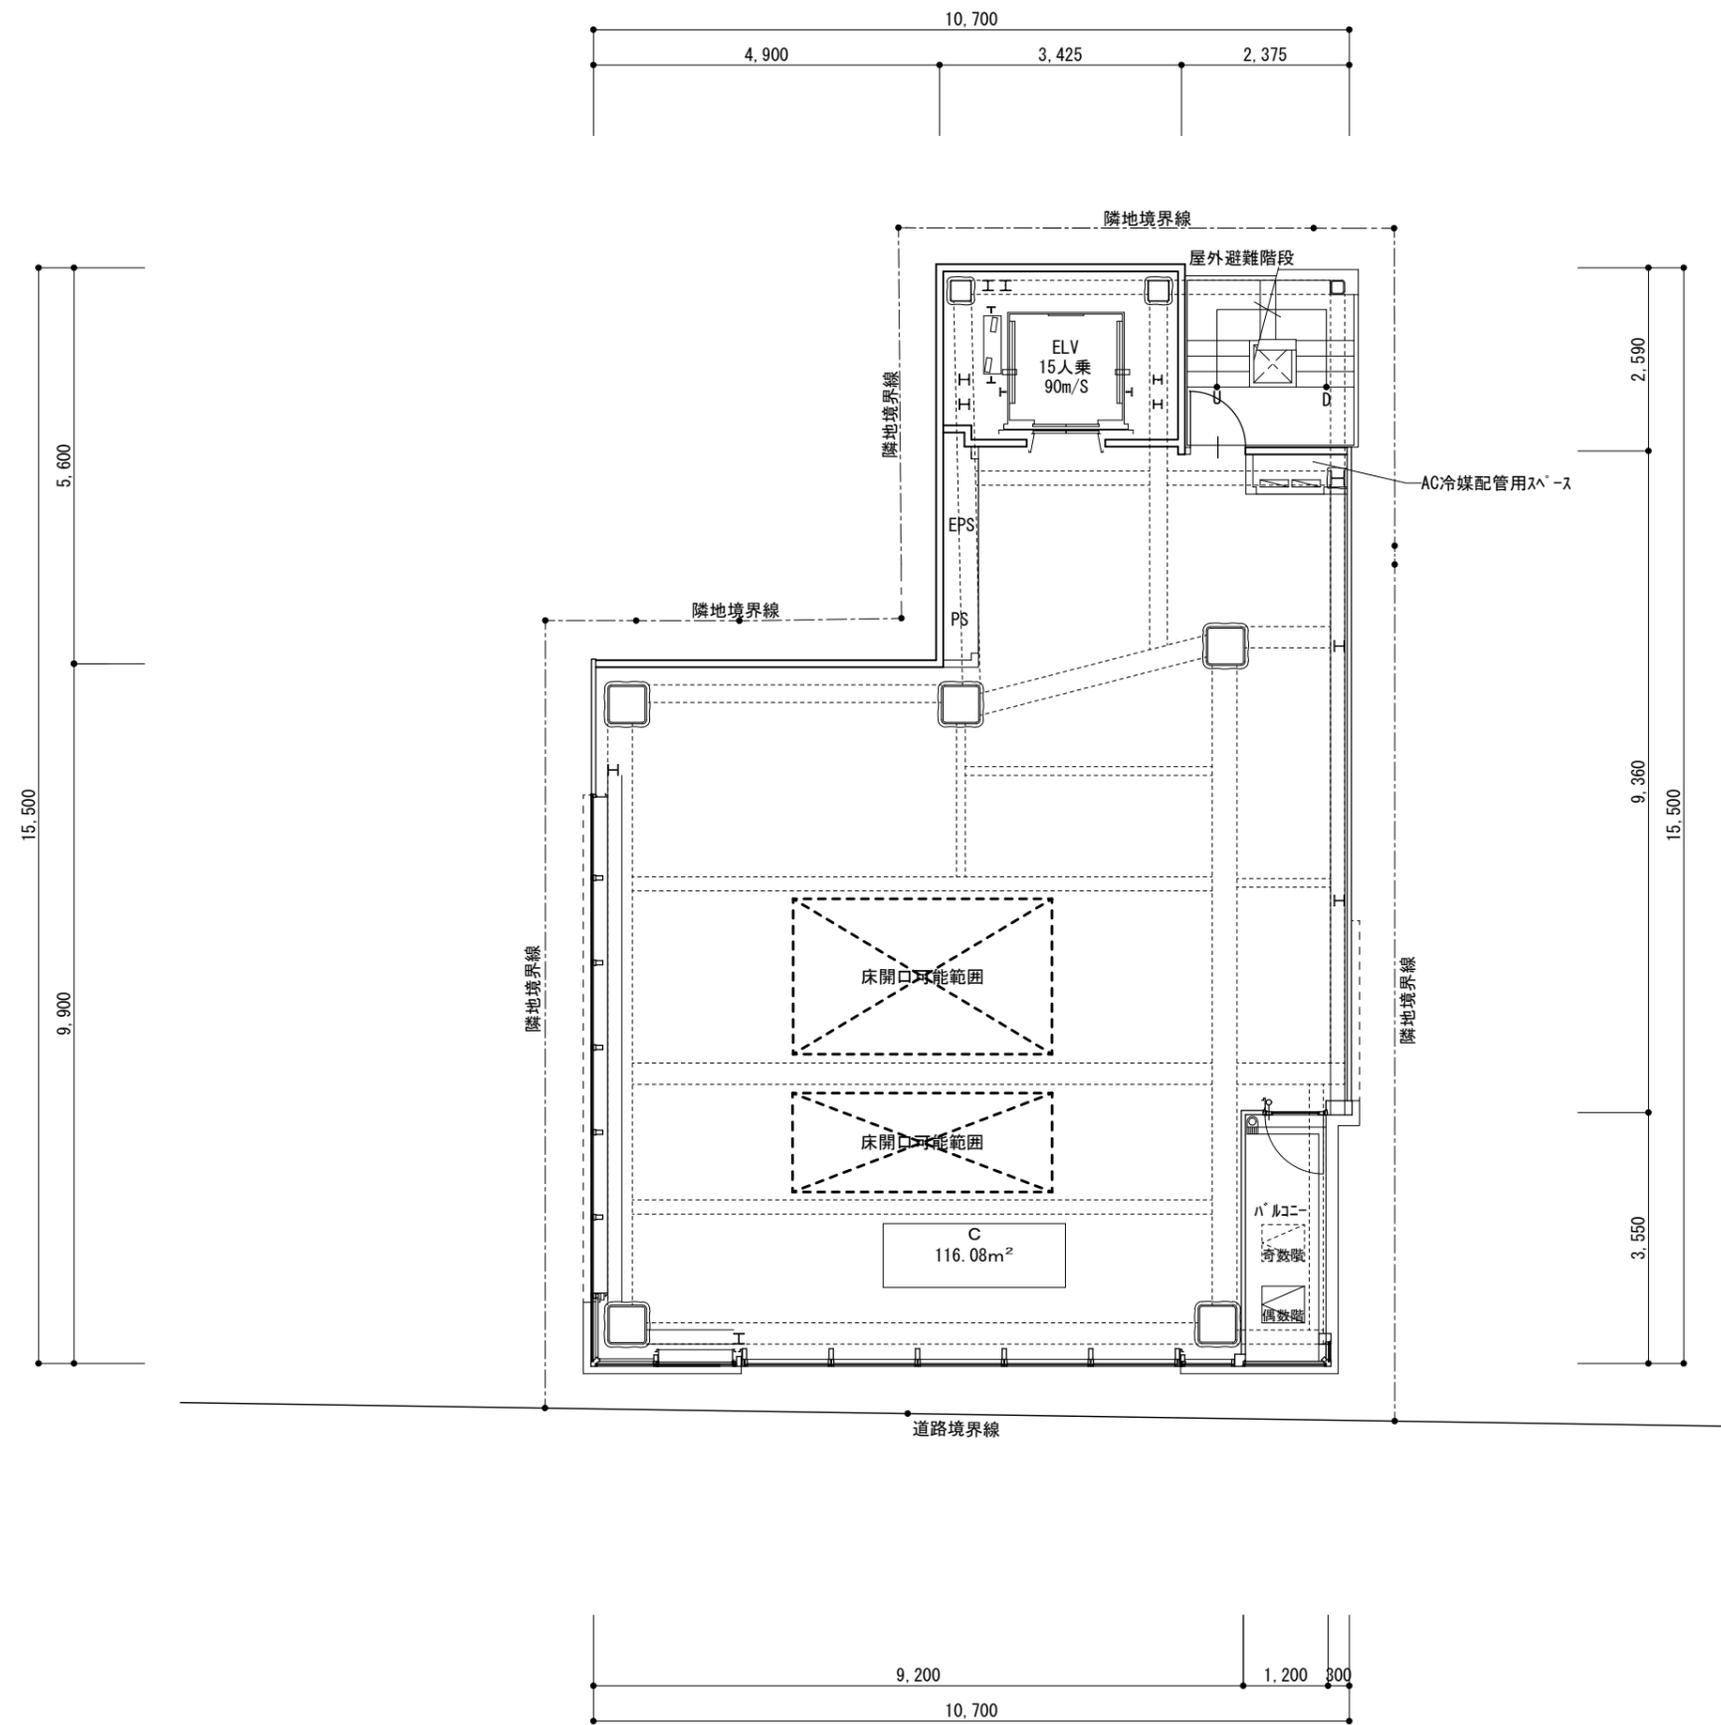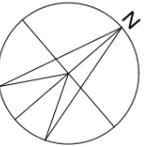



※本図面は、施工上の理由等により、今後変更が生じる可能性があります。

PROJECT (仮称) 山和銀座5丁目プロジェクト	TITLE 2階平面図	DATE 230215	NO.
		SCALE 1:100	

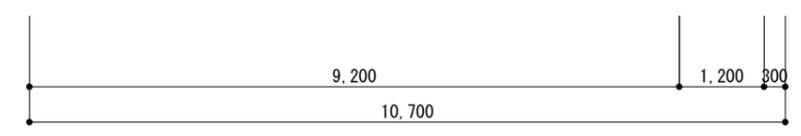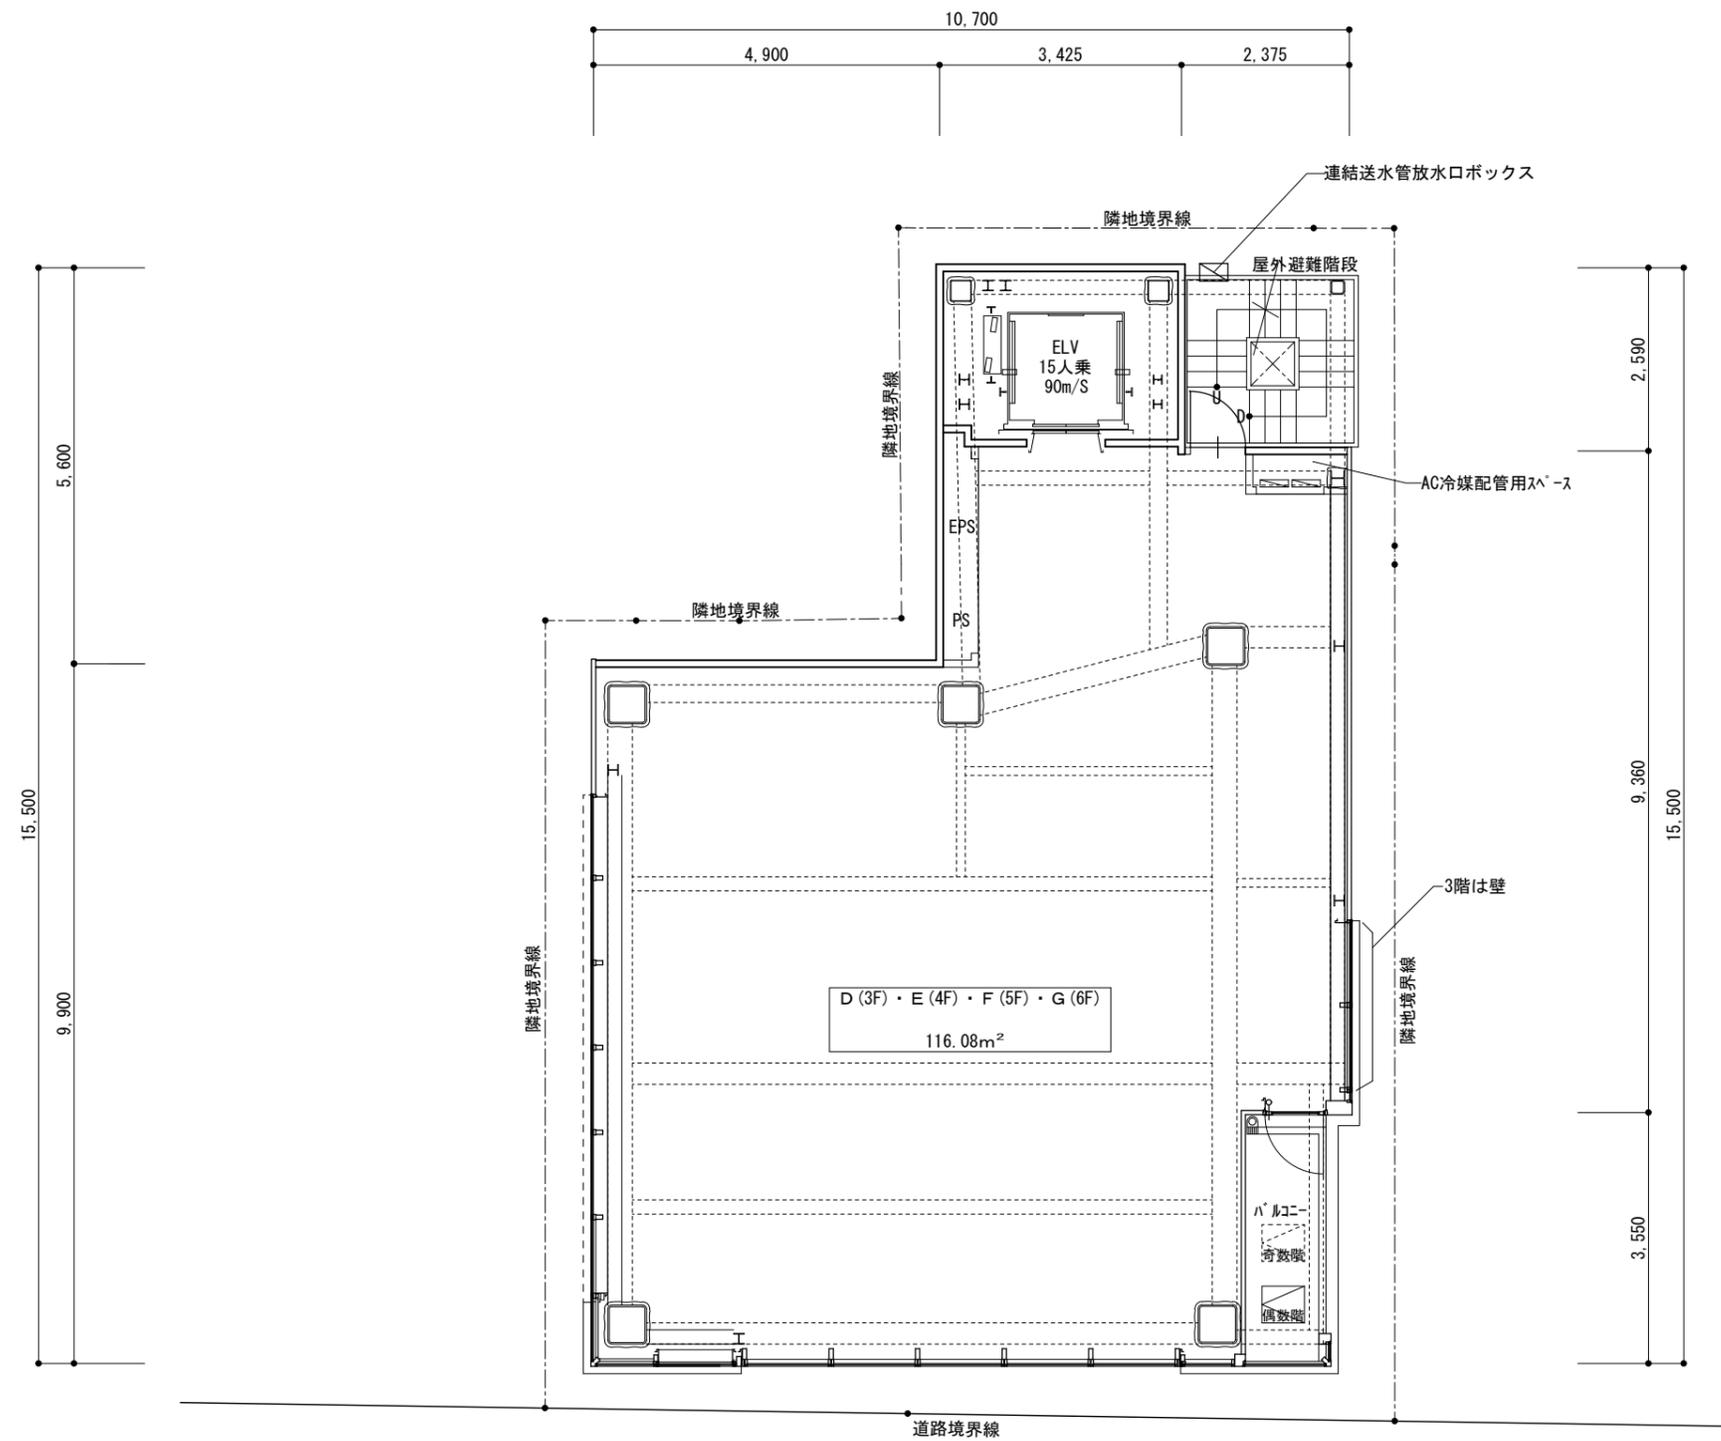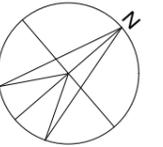

※本図面は、施工上の理由等により、今後変更が生じる可能性があります。

PROJECT (仮称) 山和銀座5丁目プロジェクト	TITLE 3 ~ 6 階 平面 図	DATE 230215	NO.
		SCALE 1:100	

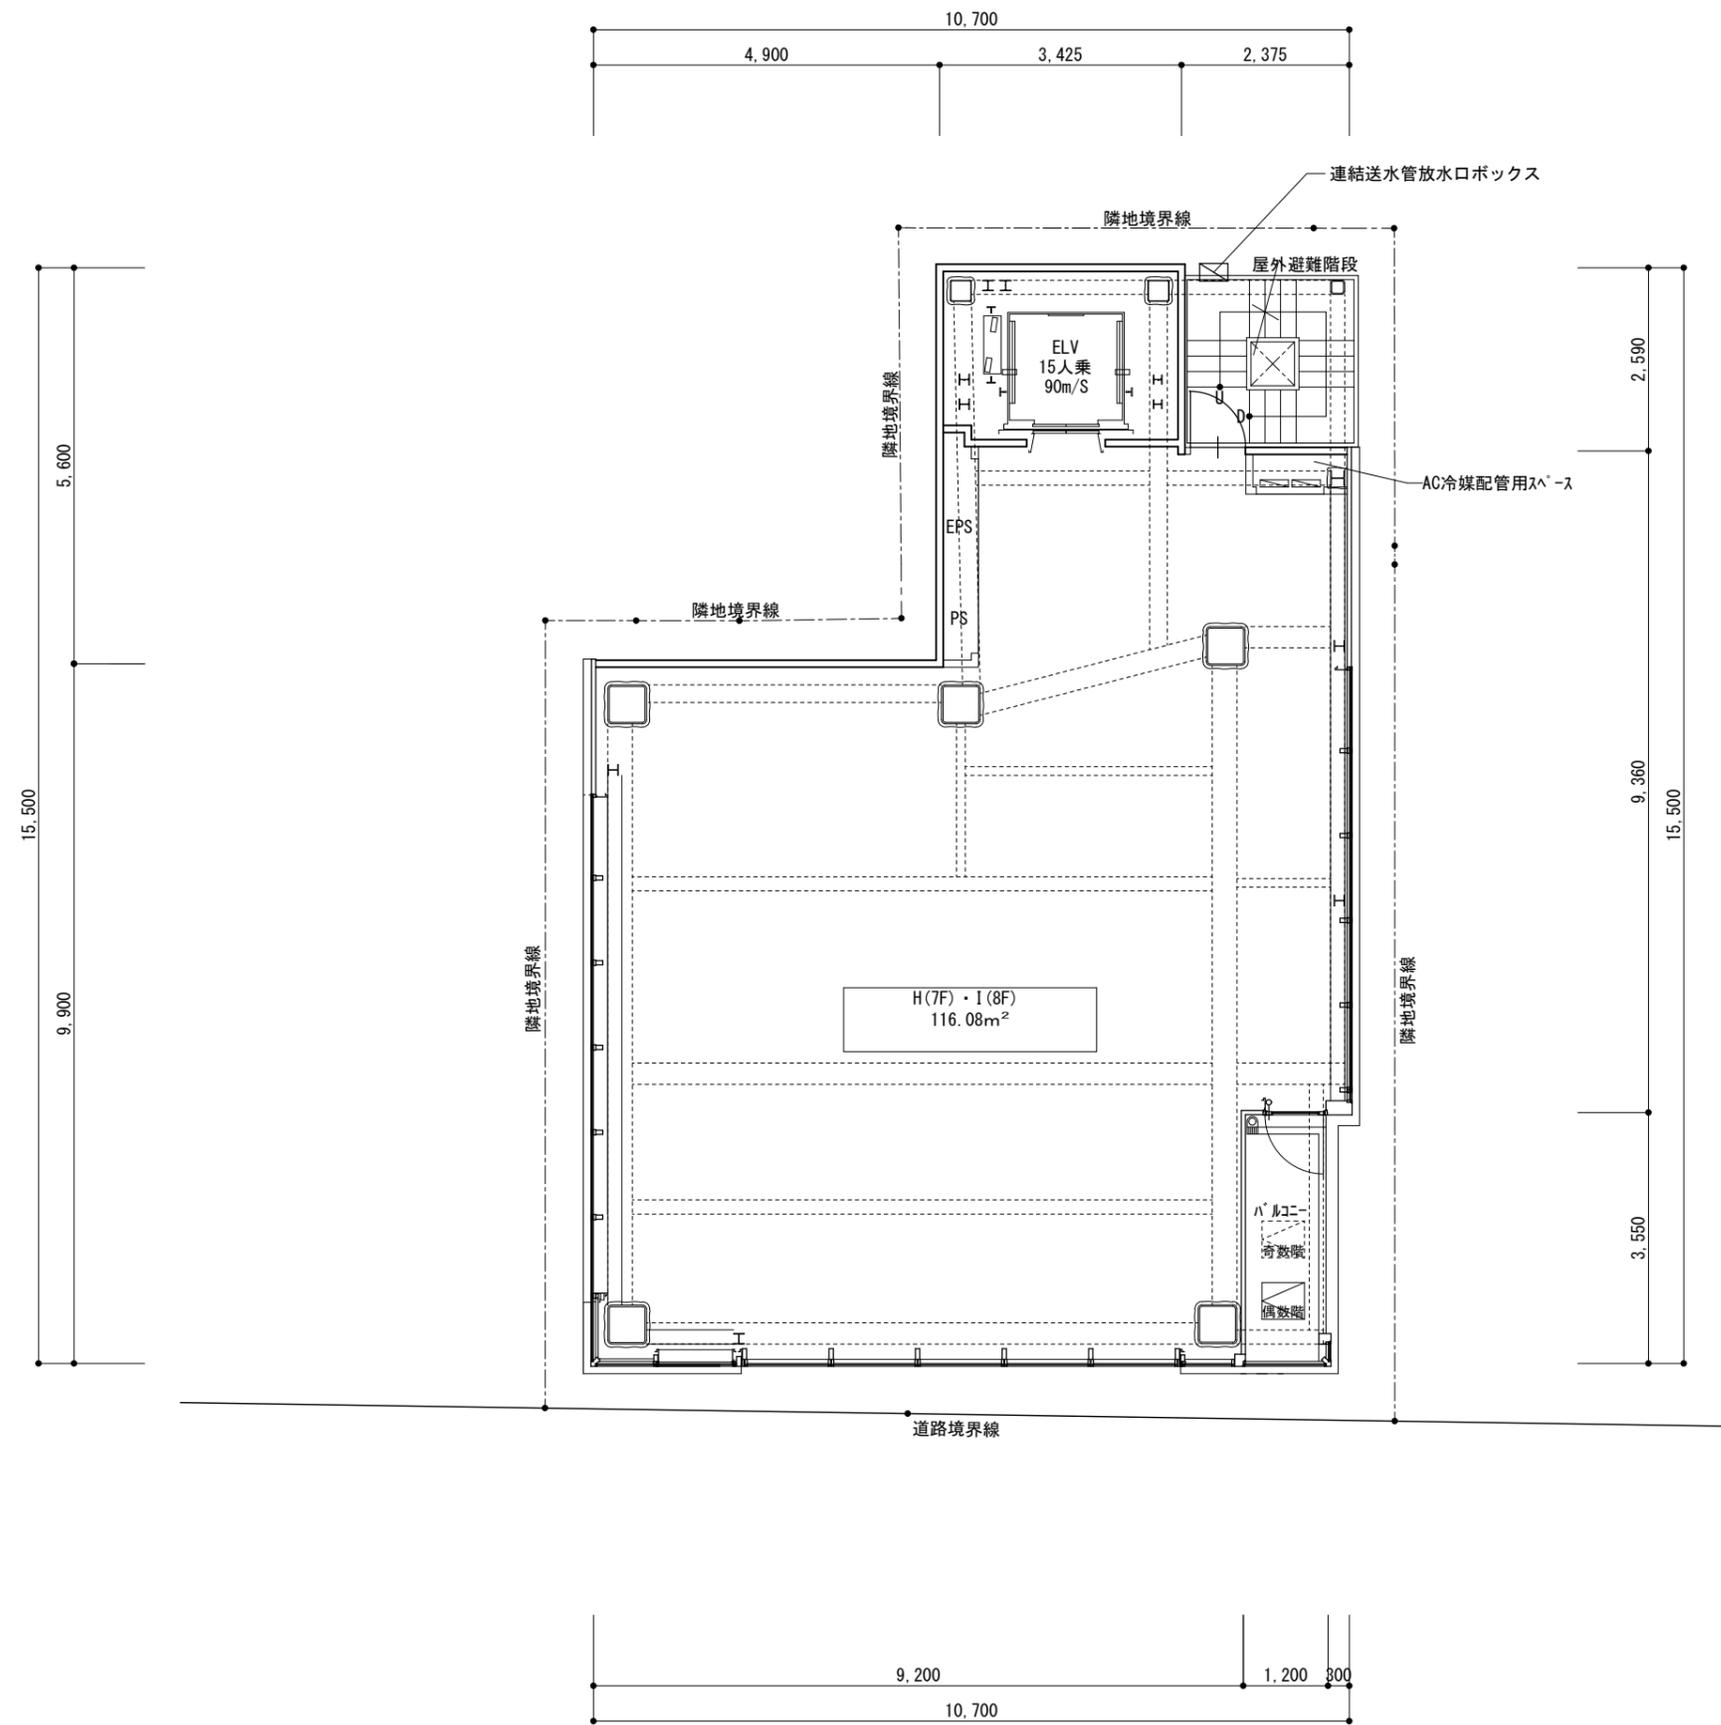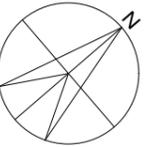

※本図面は、施工上の理由等により、今後変更が生じる可能性があります。

PROJECT (仮称) 山和銀座5丁目プロジェクト	TITLE 7・8階平面図	DATE 230215	NO.
		SCALE 1:100	